

DOSSIERNUMMER  
**22.4645**

**OMGEVINGSVERGUNNING**

**BOUWHEER**

Provincie Antwerpen  
Koningin Elisabethlei 22  
2018 Antwerpen

**BOUWPLAATS**

Ridder Dessainaan 65  
2800 Mechelen

**KADASTER:**

afdeling: 4  
sectie: F  
n°: 782Z, 782G2

**PROJECT**  
**AANBESTEDING**  
Vrijbroekpark  
renoveren van 't Park

**VOORWERP**  
**NT - plan GV**

*Vrijbroekpark - renoveren van 't Park*  
*NT - plan GV*

**Architect:**

S. MERTENS  
architect-zaakvoerder

A. CROON  
zaakvoerder

**Formaat:**

ISO A3

**Project manager:**

TB

**Schaal:**



1:100

**Getekend door:**

IVDV/KDN

**Datum:**

21-03-2024

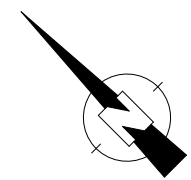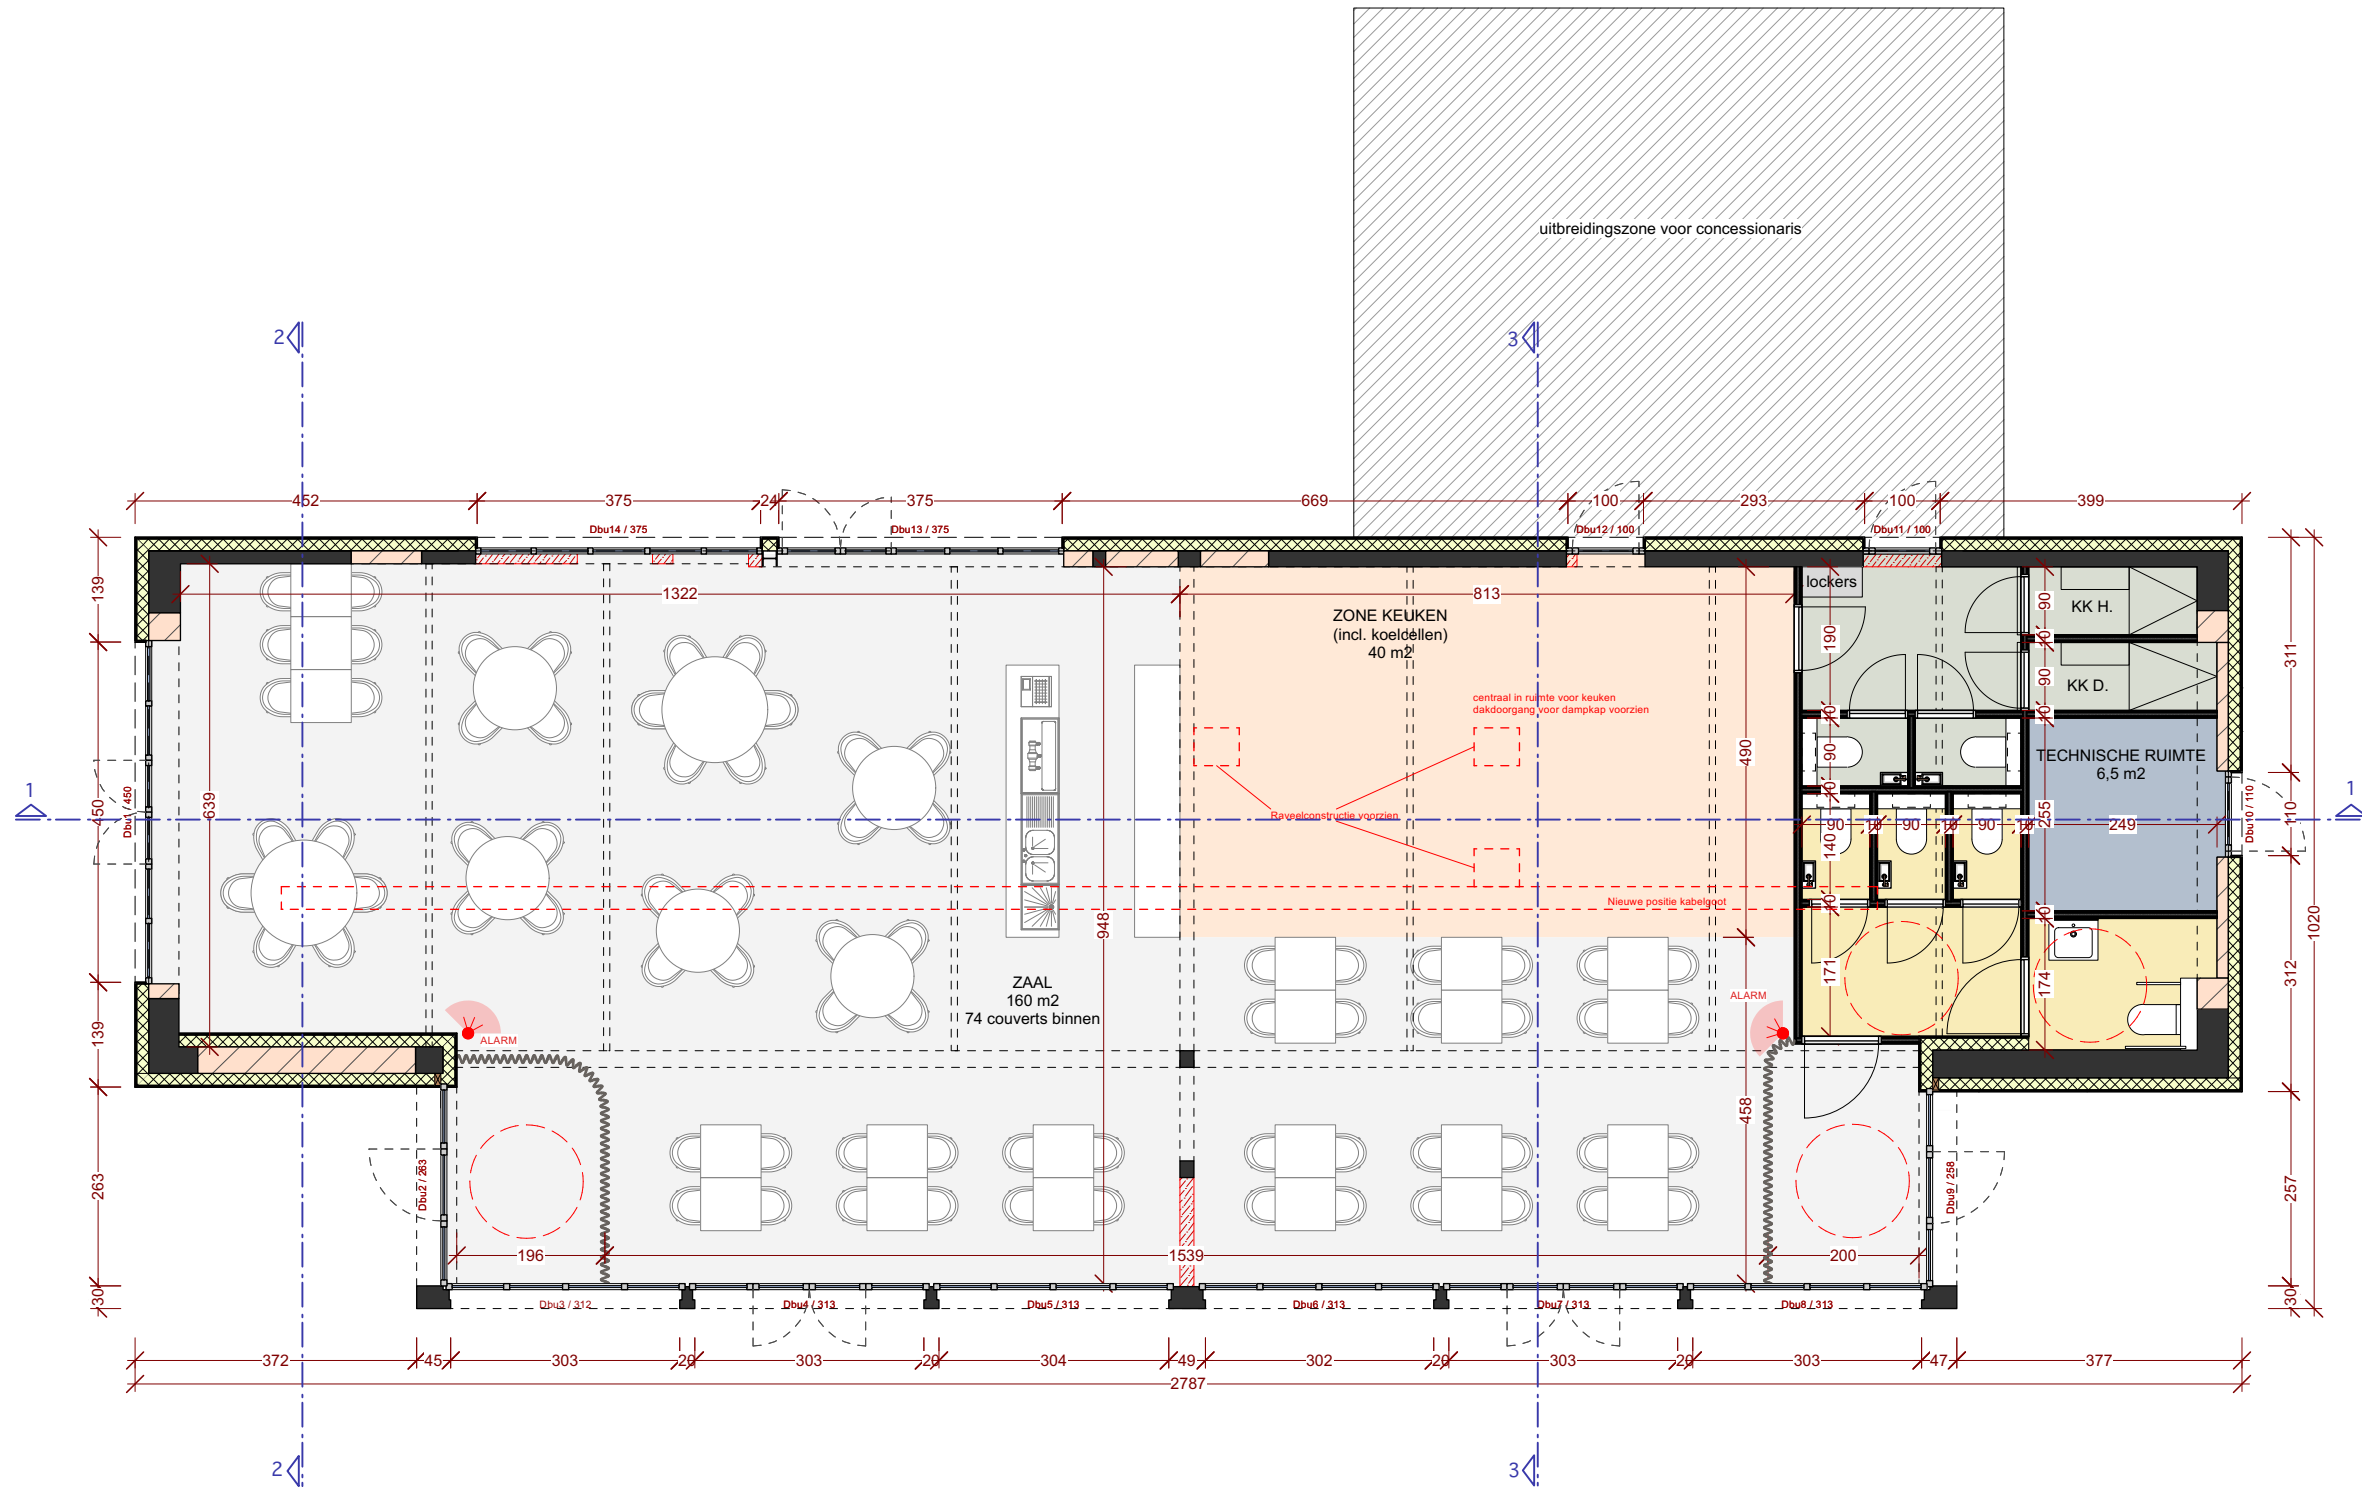

DOSSIERNUMMER  
**22.4645**

**OMGEVINGSVERGUNNING**

**BOUWHEER**  
Provincie Antwerpen  
Koningin Elisabethlei 22  
2018 Antwerpen

**BOUWPLAATS**  
Ridder Dessainaan 65  
2800 Mechelen

**KADASTER:**  
afdeling: 4  
sectie: F  
n°: 782Z, 782G2

PROJECT  
**AANBESTEDING**  
Vrijbroekpark  
renoveren van 't Park

VOORWERP  
**NT - plan GV -brandweer**

*Vrijbroekpark - renoveren van 't Park*  
*NT - plan GV -brandweer*

**Architect:**  
S. MERTENS  
architect-zaakvoerder

A. CROON  
zaakvoerder


**Formaat:**  
ISO A3

**Project manager:**  
TB

**Schaal:**  
1:100


**Getekend door:**  
IVDV/KDN

**Datum:**  
21-03-2024

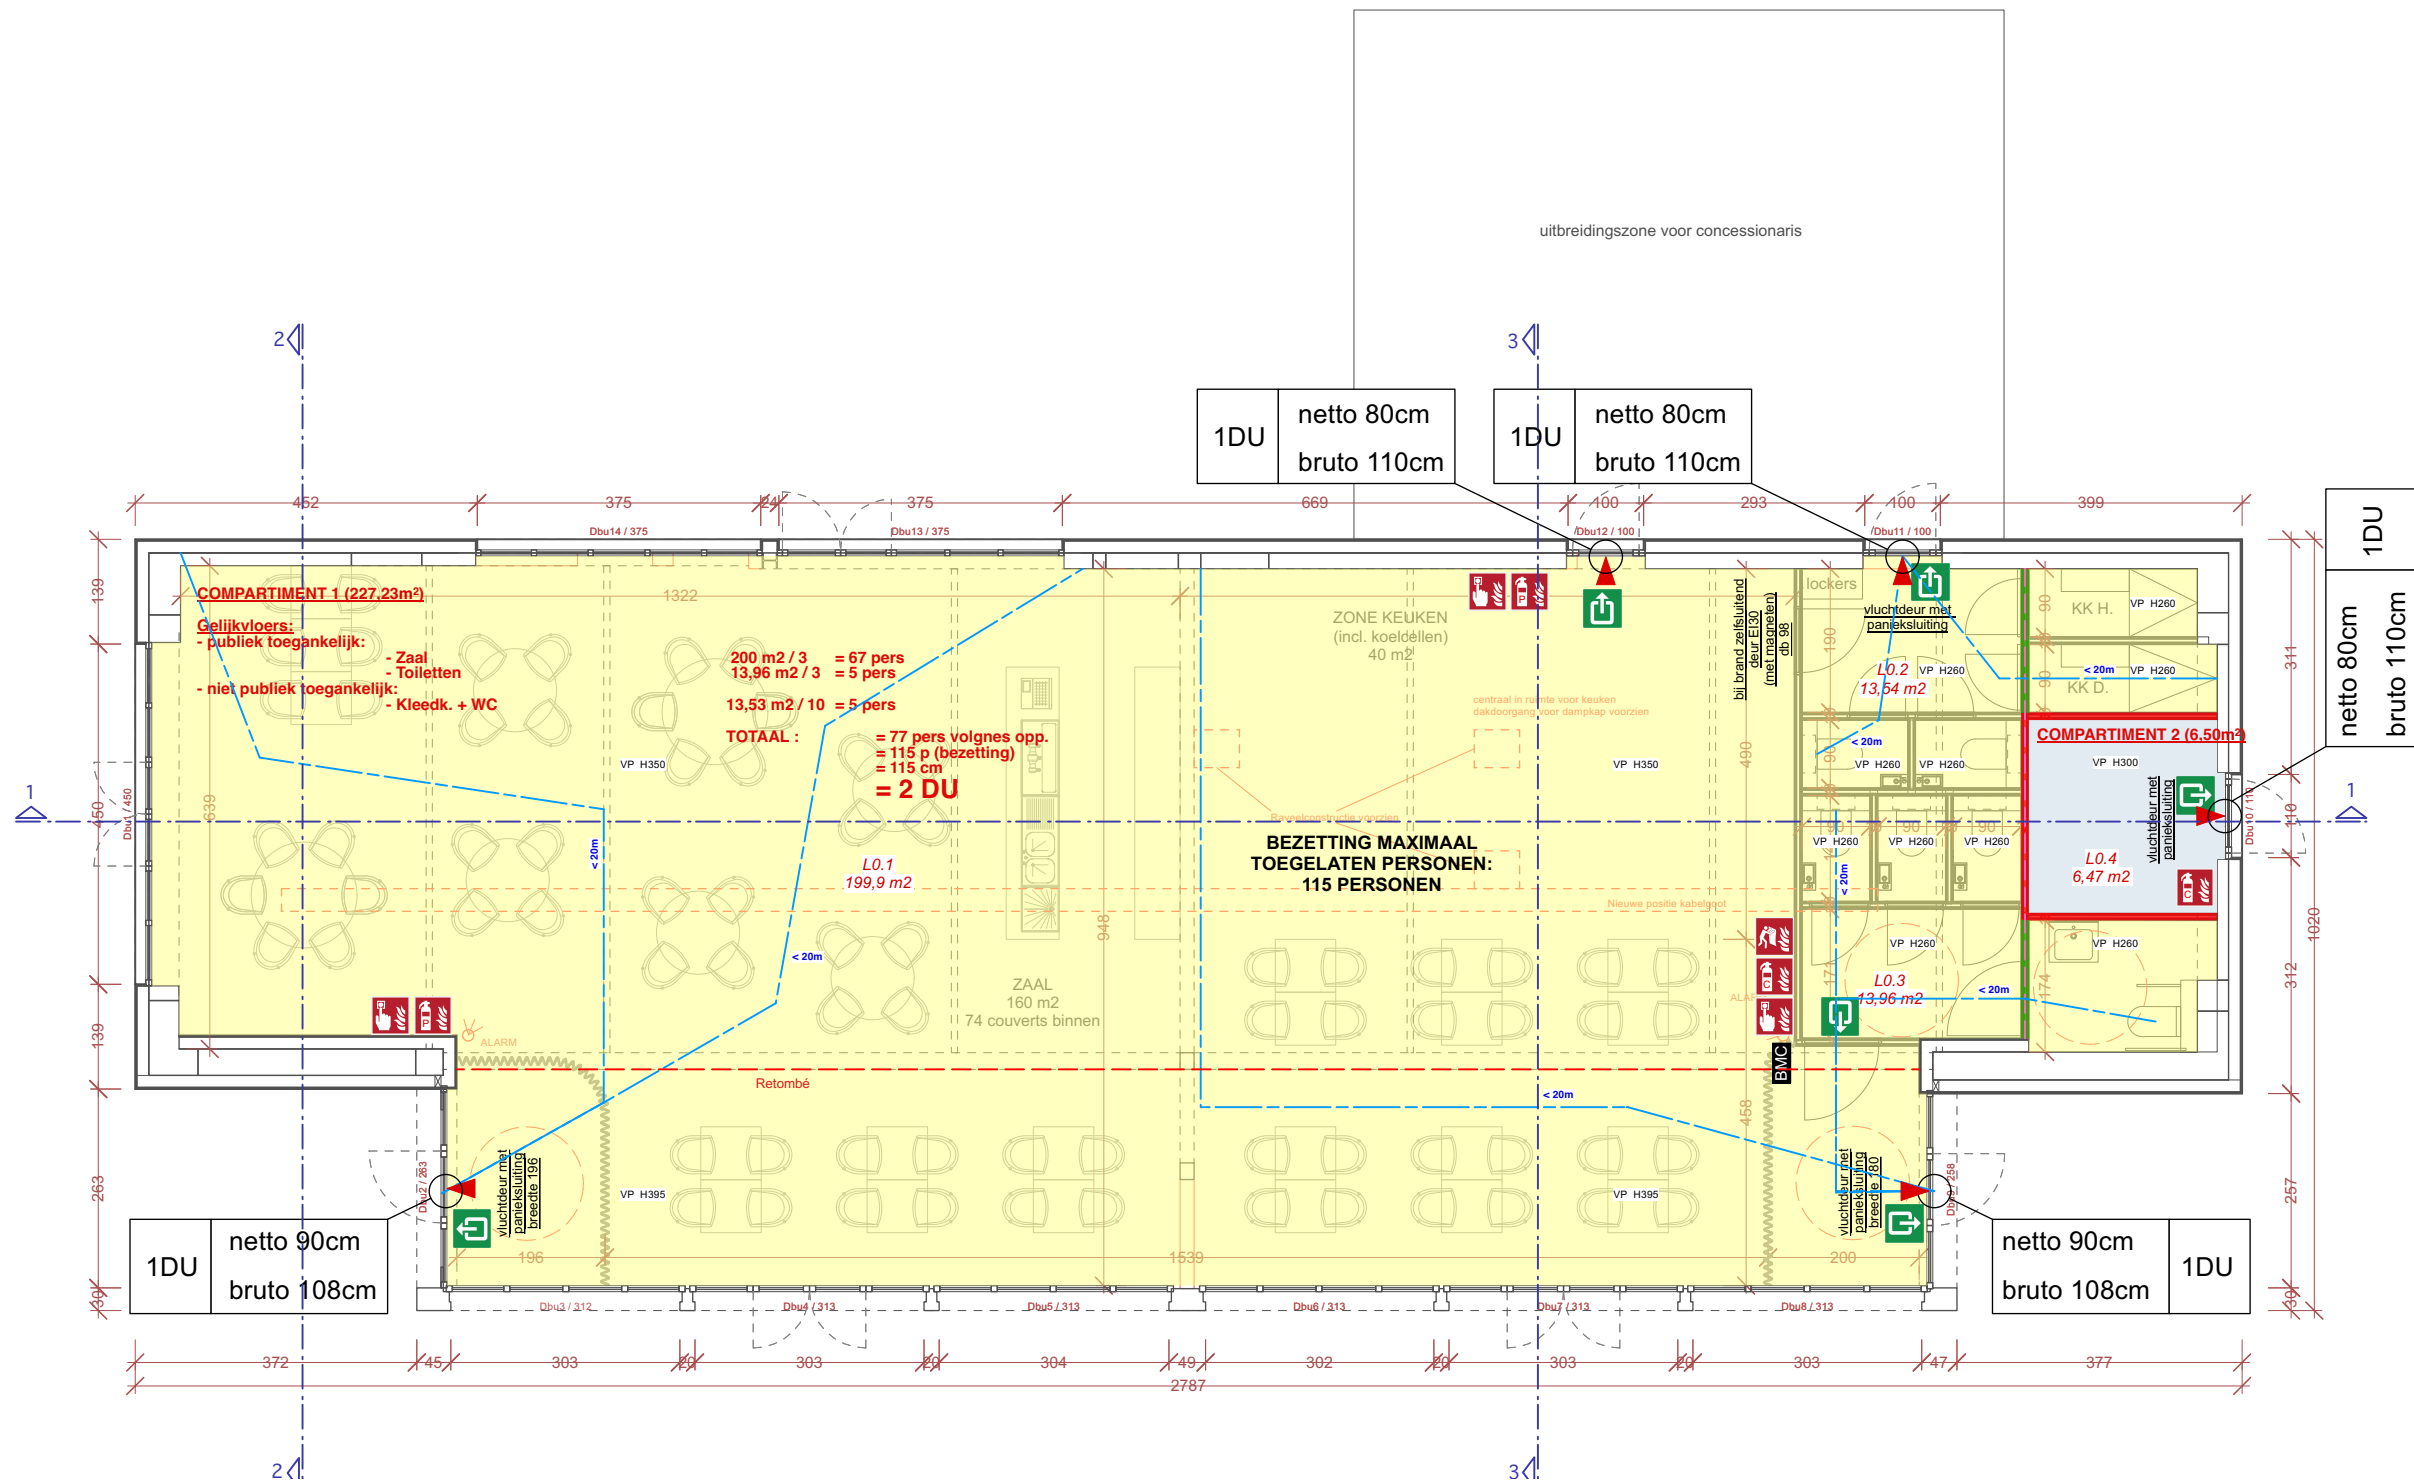

**LEGENDE BRANDWEER**

- |  |  |  |  |
|--|--|--|--|
|  | brandblusser: CO2-snelblusser (type ABF-schuimblusser) |  | wand EI30                                  |
|  | brandblusser: 6kg ABC-poeder / 6L water/schuim         |  | wand EI60                                  |
|  | brandmelder  |  | Scheidingzone verlaagd plafond zone 25x25m |
|  | branddeken   |  | compartment 1: 227,23m2                    |
|  | nooduitgang signalisatie                               |  | compartment 2: 6,5m2                       |
|  | brandmeldcentrale                                      |  | Vluchtroute                                |
|  |  |  | Verlaagd plafond REI60                     |

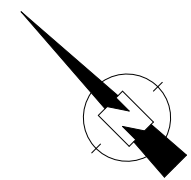

DOSSIERNUMMER  
**22.4645**

**OMGEVINGSVERGUNNING**

**BOUWHEER**

Provincie Antwerpen  
Koningin Elisabethlei 22  
2018 Antwerpen

**BOUWPLAATS**

Ridder Dessainaan 65  
2800 Mechelen

**KADASTER:**

afdeling: 4  
sectie: F  
n°: 782Z, 782G2

PROJECT  
**AANBESTEDING**  
Vrijbroekpark  
renoveren van 't Park

VOORWERP  
**NT - gevels**

Vrijbroekpark - renoveren van 't Park  
NT - gevels

**Architect:**

S. MERTENS  
architect-zaakvoerder

A. CROON  
zaakvoerder

**Formaat:**

ISO A3

**Project manager:**

TB

**Schaal:**


1:100

**Getekend door:**


IVD/KDN

**Datum:**


21-03-2024

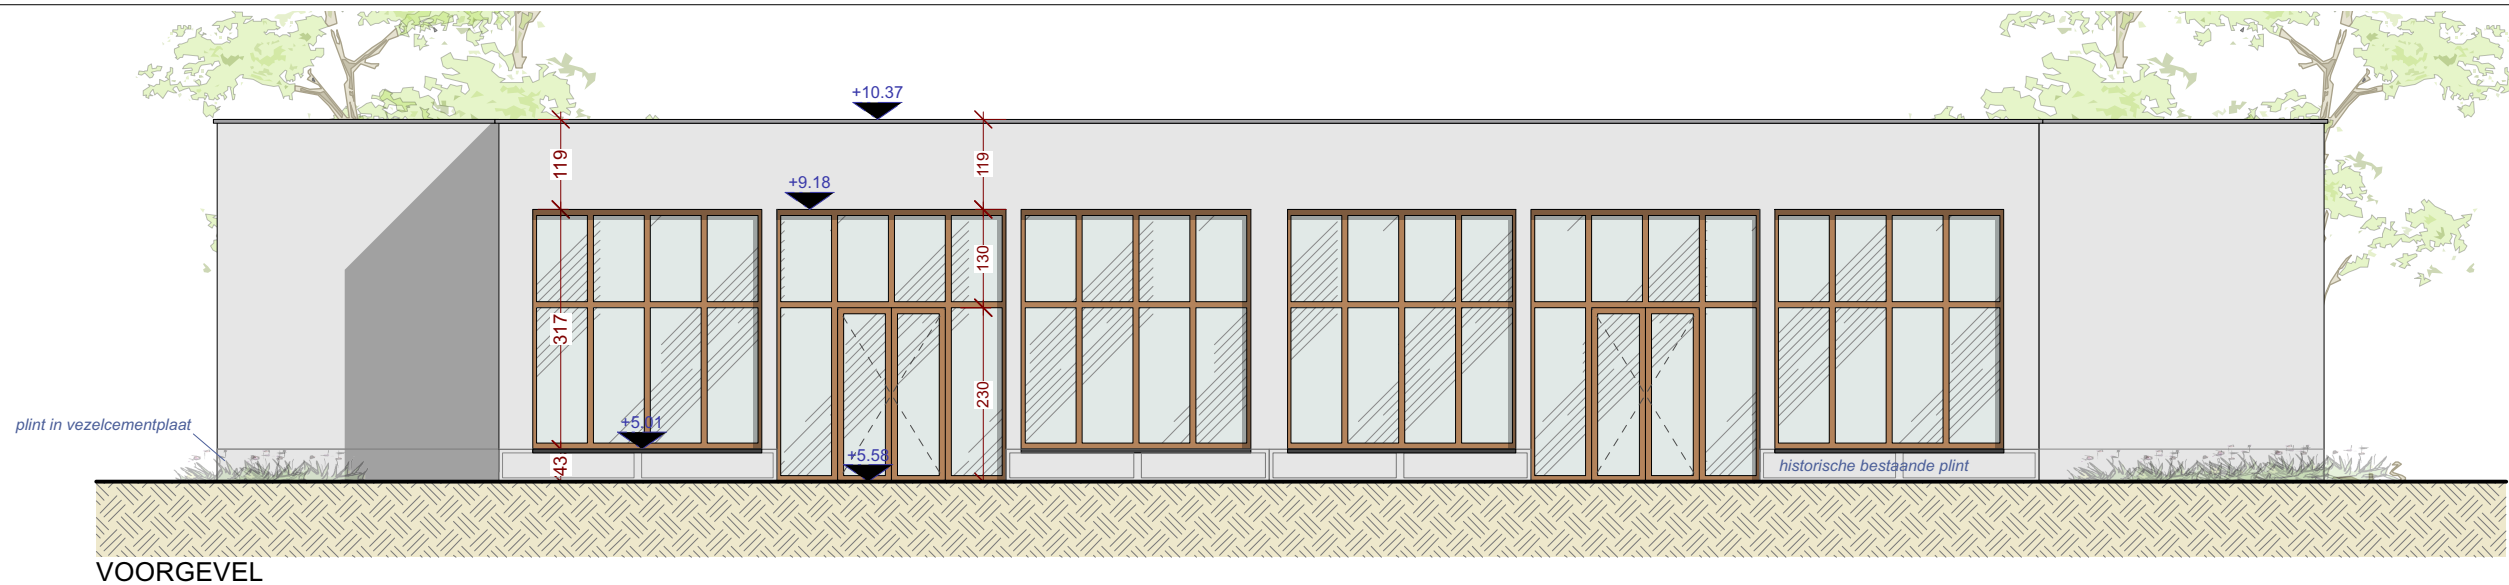


VOORGEVEL

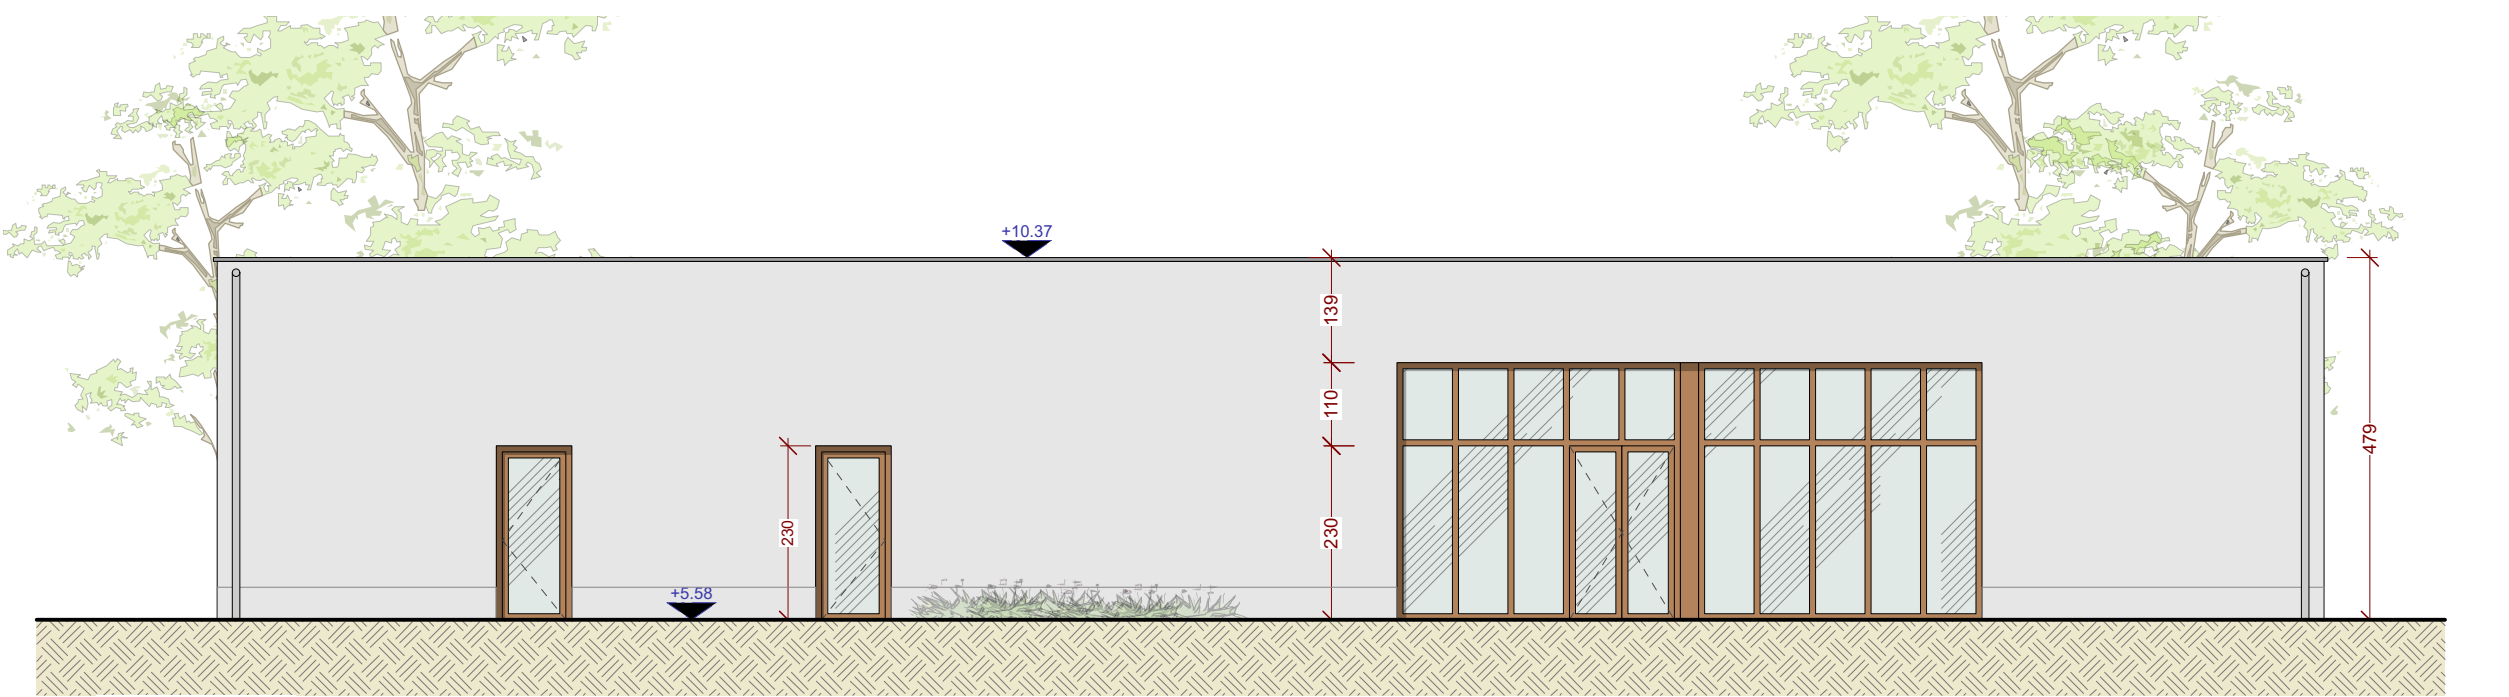

ACHTERGEVEL

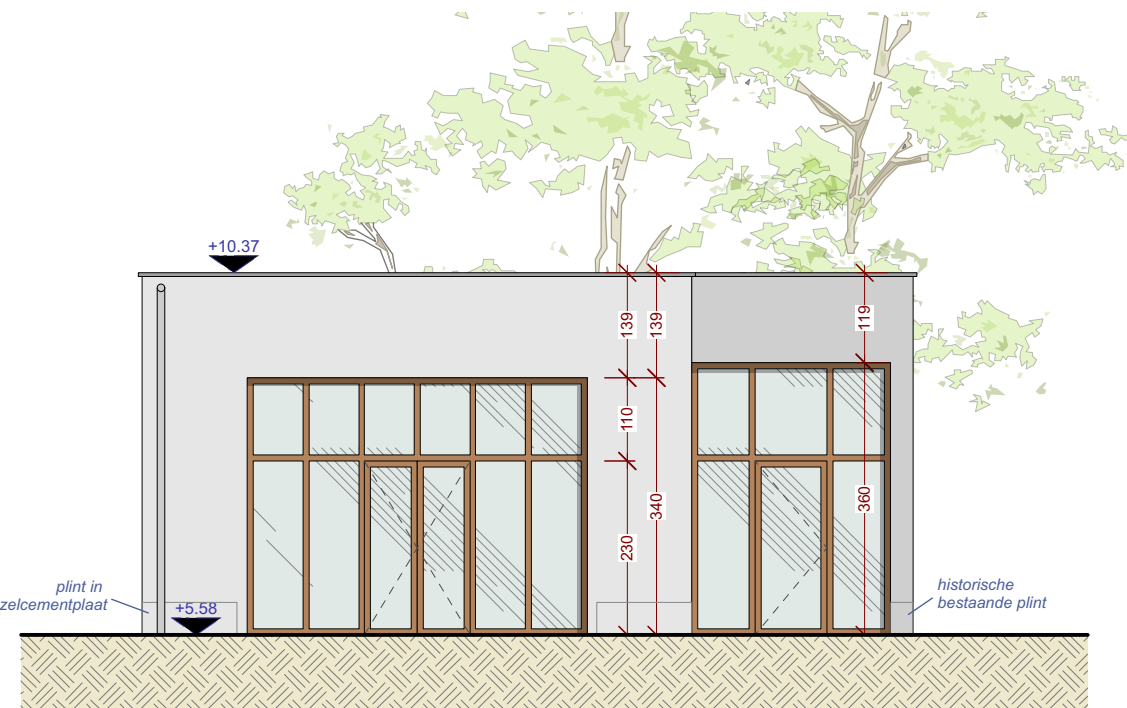

ZIJGEVEL LINKS

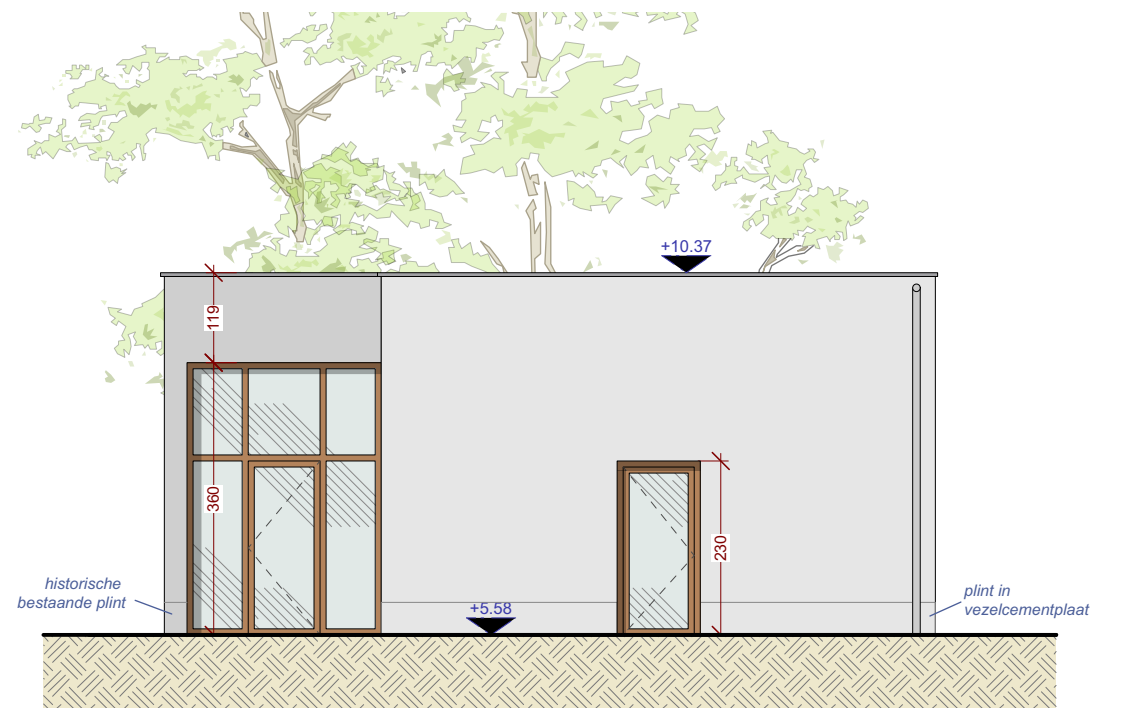

ZIJGEVEL RECHTS